KUTNIK K1 (K1A) – kom. 1+1

ZRCALNO SIMETRIČNI

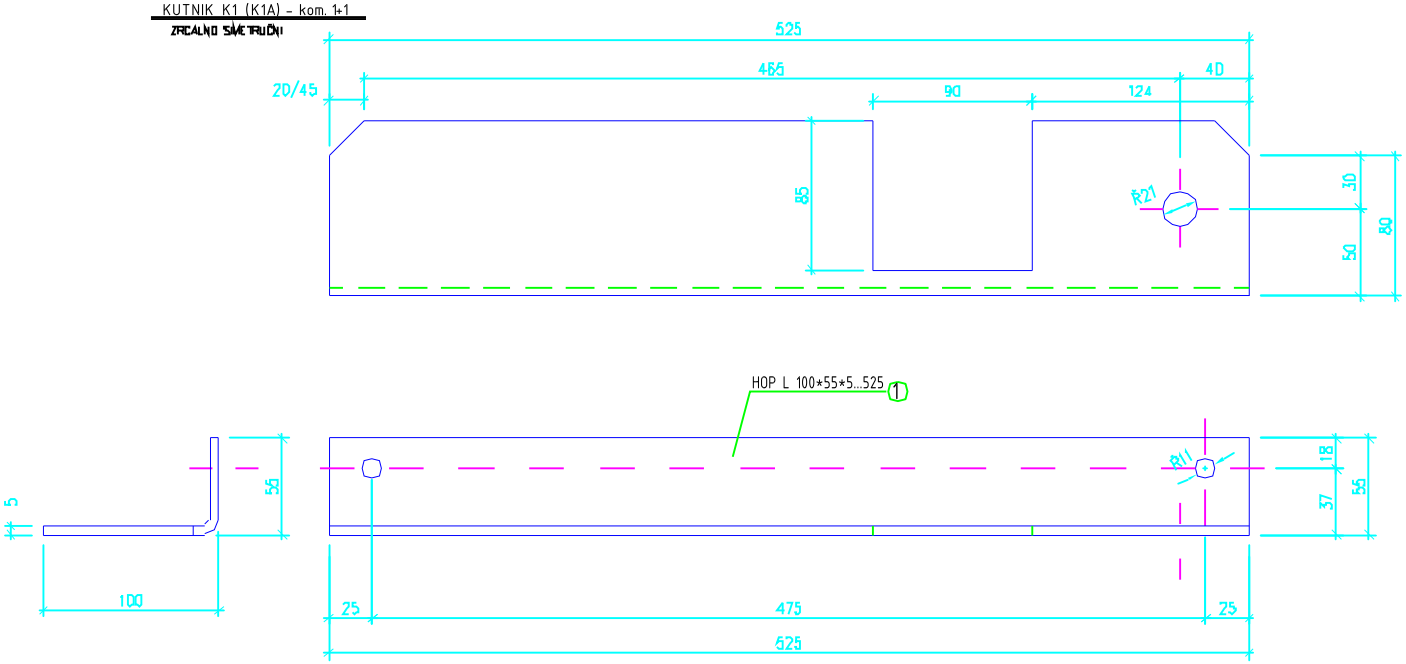

			Datum	Ime	Potpis	METALING d.o.o. SISAK Croatian brand for construction SISAK, Bazidora Adžije 2
	Ime					
	Datum	Projektant		S. BAGLJANOVIĆ, dipl.ing.		
		Statičar				
		Razradio	07/14	M. LIPOVAC, ing.		Broj nacrta: 2 1 x x x 1 0 0 1 3 0
		Odobrio				
	Izmjena	Mjerilo 1:2,5	Naziv	KUTNICI K1, K1A		Pripada nacrtu broj
						List 4 / Listova
	Faz.	Projekt	Naručitelj	VODOOPSKRBA KUPA d.o.o. Novo Selište bb, Petrinja	Objekt ZAŠTITNA REŠETKA NA VODOZAHVATU	S1-A3