



VJAK M10\*30 DIN 931 k.c.5.6  
 NAVRTKA M10 DIN 934 k.c.5  
 PODLOŠKA A 11,5 DIN 125

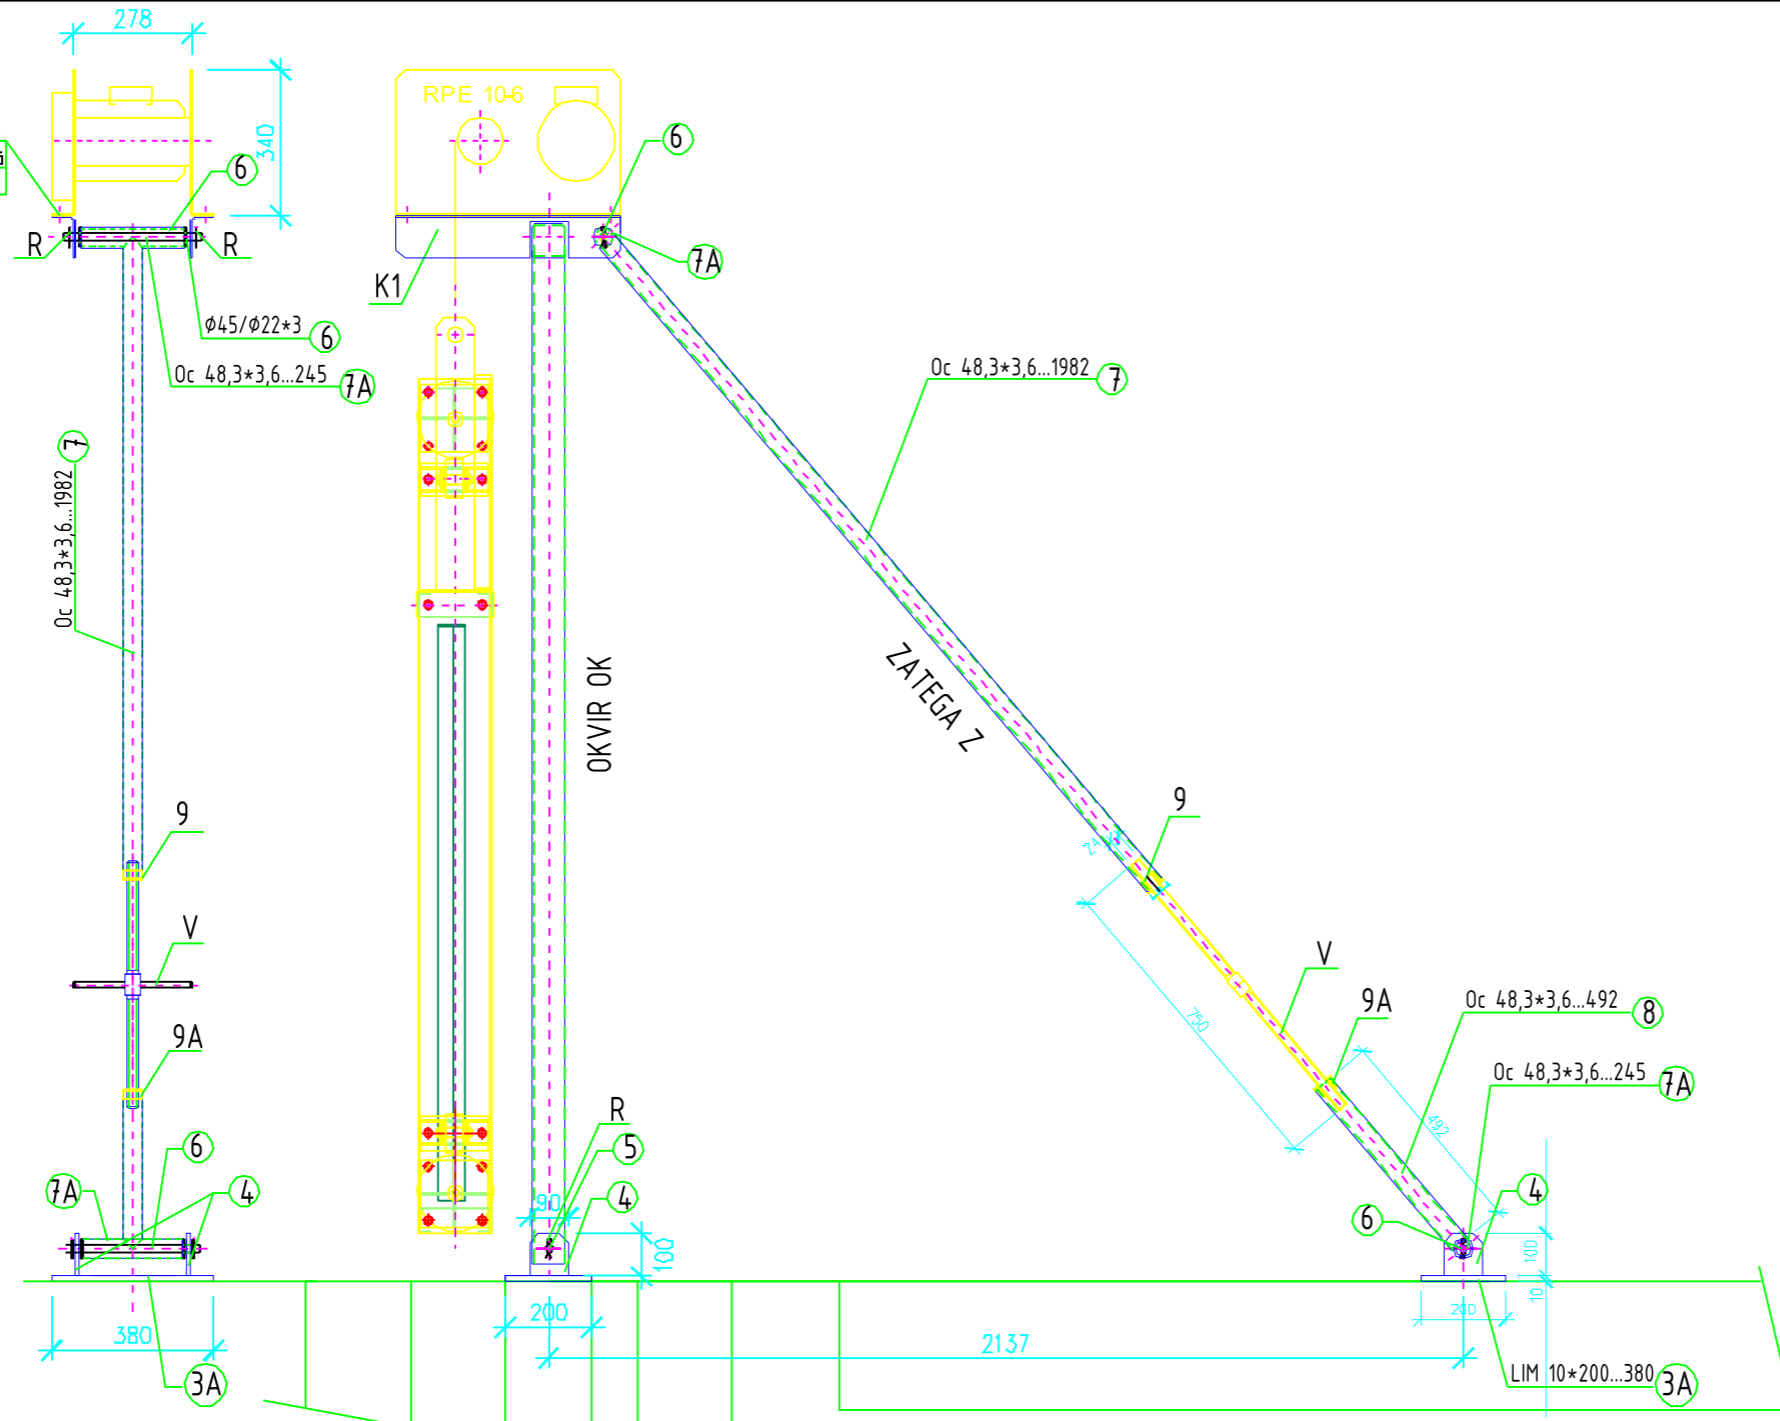

	Ime	Datum	Ime	Potpis	 <b>METALING<sup>®</sup> SISAK</b> Croatian brand for construction SISAK, Božidara Adžije 2
	Datum	Projektant	S BOGUNIČIĆ, d. s. o. o.		
		Statičar			
	Izmjena	Razradio	07/14	M. LIPOVAC, s. t.	Broj nacrtu 2 1 x x x 1 0 0   1 3 0
		Odobrio			
	Poz.	Mjerilo	1:15	Naziv	Pripada nacrtu broj List 1   St-A3
		Projekt	Naručitelj	VODO OPSKRBA KUPA d.o.o. Novo Selište bb, Petrija	Objekt ZAŠTITNA REŠETKA NA VODOZAHVATU
					Listova