



VERTIKALA V

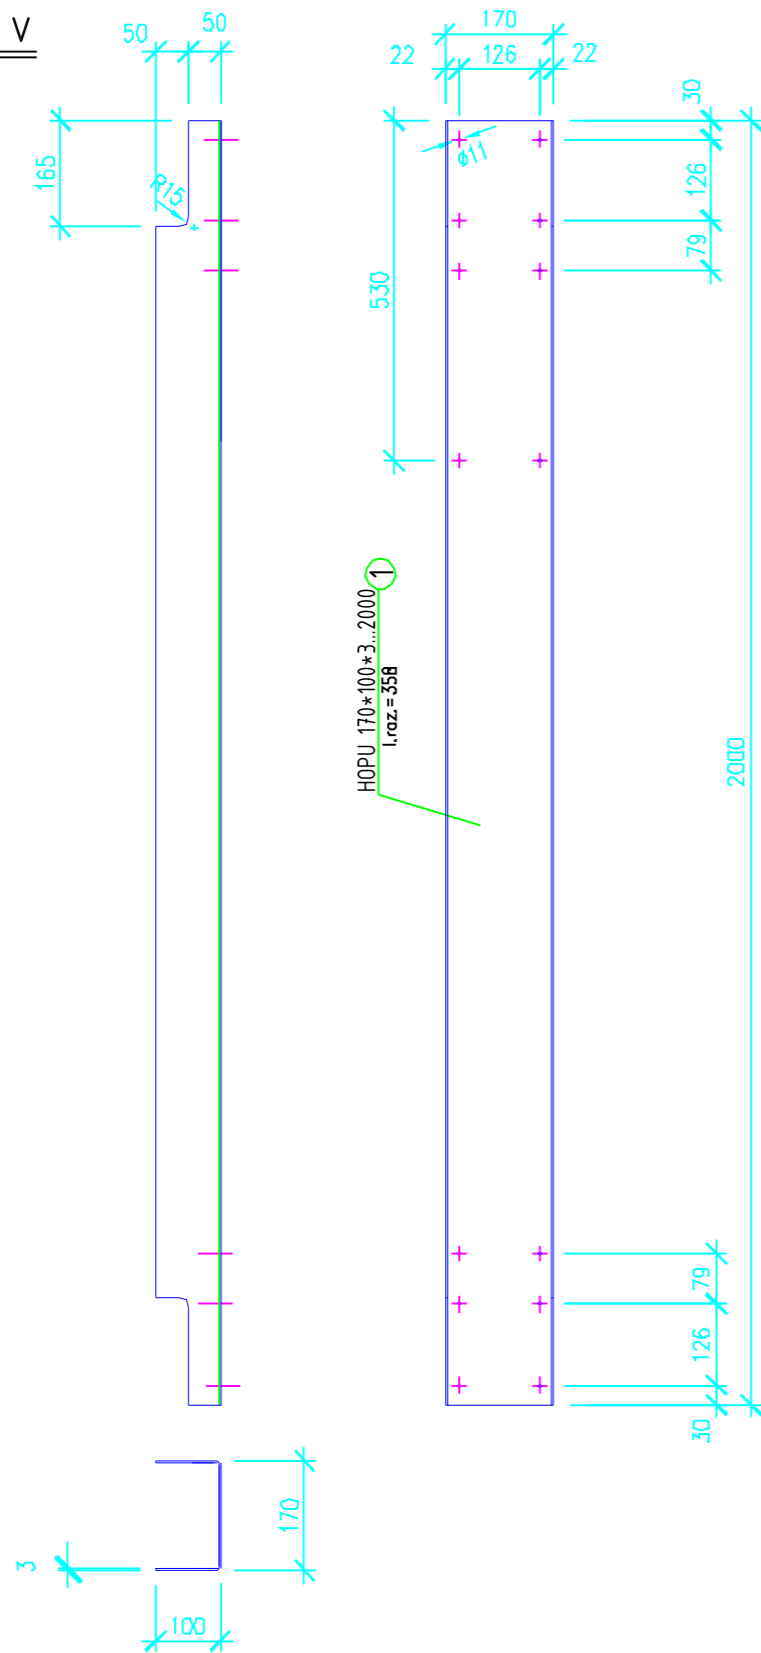

VERTIKALA V3 - kom.2

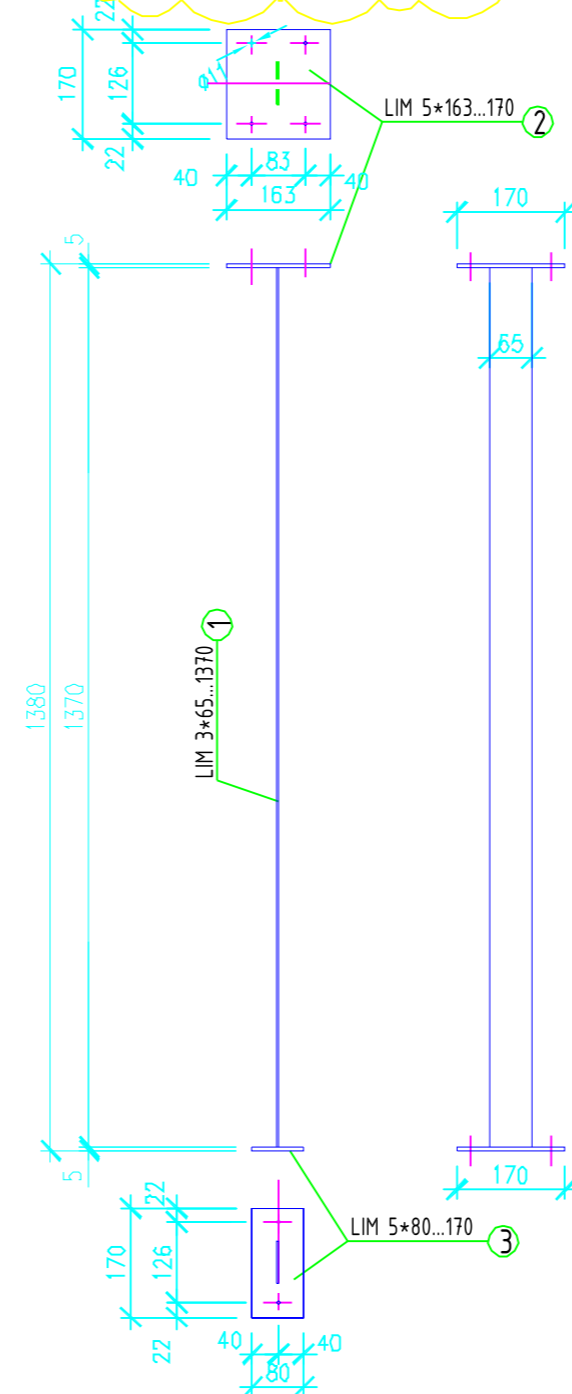

Ime	Datum	Ime	Potpis	<p>Croatian brand for construction SISAK, Božidara Adžije 2</p>			
	Projektant	S. BOGUNOVIĆ, d.f.s.					
Datum	Statičar			Broj nacrtu 2 1 x x x 1 0 0 1 1 0			
	Razradio	07/14	M LIPOVAC, st.				
Izmjena	Odobrio			Pripada nacrtu broj List 1 St-A3			
	Mjerilo	1:10	Naziv VERTIKALA V				
Poz.	Projekt	Naručilac	VODOOPSKRBA KUPA d.o.o. Novo Selište bb, Petrija	Objekt	ZASTITNA REŠETKA NA VODOZAHVATU	Listova	