VIJAK S RUČICOM V

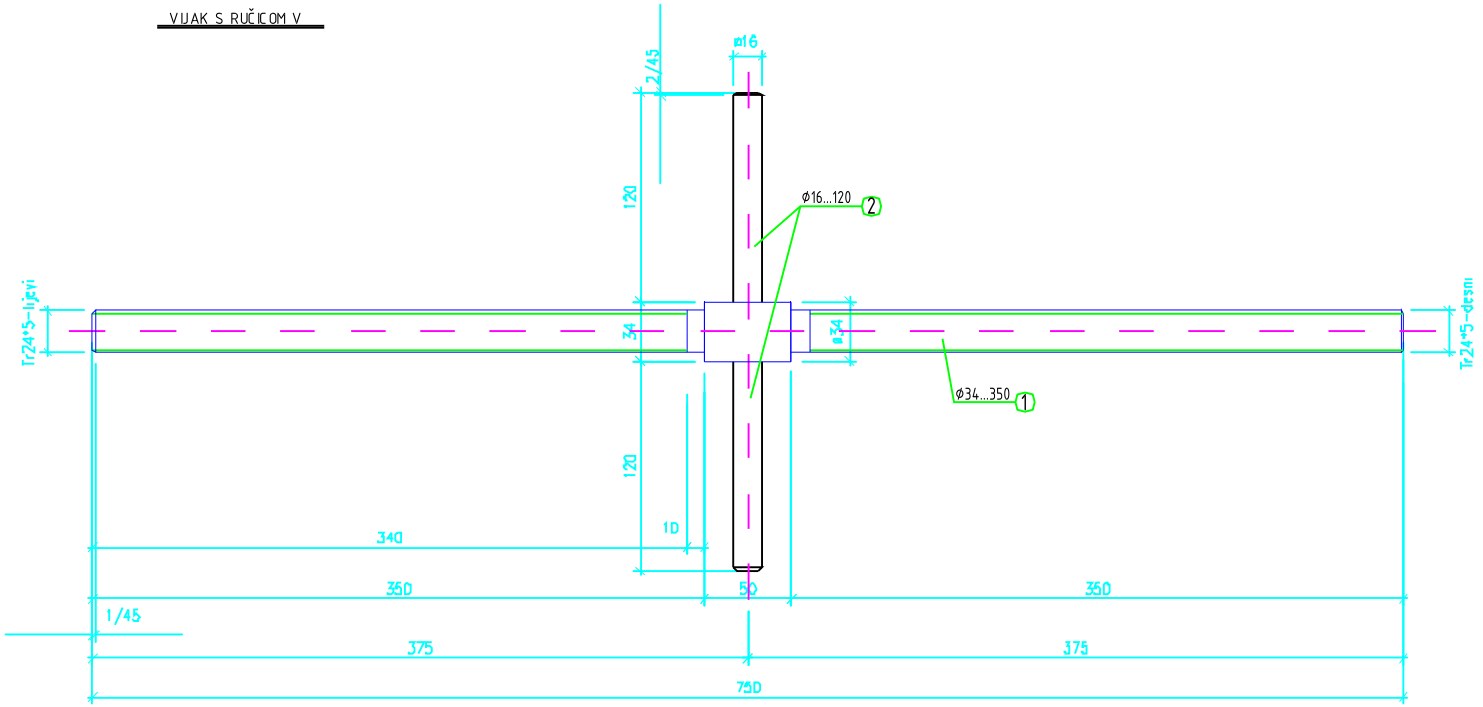

Ime			Datum	Ime	Potpis	METALING d.o.o. SISAK Croatian brand for construction SISAK, Bazdarova Adzija 2
Datum	Projektant			S. BOGUNOVIĆ, d.i.s.		
	Statičar					
	Razradio	07/14		N. LIPOVAC, d.i.s.		Broj nacrta: Z1xxx1003 13 0
Izmjena	Odobrio					
	Mjerilo	1.2,5	Naziv	VIJAK S RUČICOM V		Pripada nacrtu broj
Faz.	Projekt		Naručitelj	VODOOPSKRBA KUPA doo. Novo Selište bb, Petrinja	Objekt: ZAŠTITNA REŠETKA NA VODOZAHVATU	List 3 / Listova

SI-A3